

Borsodi Logisztikai Bázis

3434 Mályi, Kistokaji út; hrsz. 015, 017/3, 019

• Vétel • Bérlet

Telekterület: 83 504 m²

Raktárterület: 995 - 9 583 m²-ig

Irodaterület: 9 – 20 m²




- Miskolc ipari zónában helyezkedik el, mégis csendes környezetben
- jó megközelíthetőség (kamionnal is) és láthatóság a főútról
- saját parkoló az udvaron
- két épületből álló tárolási/raktározási tevékenységre alkalmas felépítmény
- dokkoló és szintbeli kapuk
- hasznos belmagasság: 10 m
- önálló irodák
- összközműves

A Miskolc Ipari Zónájában található ingatlan a várostól 7 km-re helyezkedik el. Az M3-as autópálya közelsége biztosítja a személygépjárművek és az kamionok számára a könnyű megközelíthetőséget. Az összközműves épület 5 db, egyenként 992m²-es szegmentált részből álló nagyobb, és egy kisebb raktári tevékenységre alkalmas részből áll, amelyhez irodák is tartoznak. Az udvarban található a számos férőhellyel rendelkező saját parkoló.

Alaprajz

Térkép

Méretarány: 1 : 2000

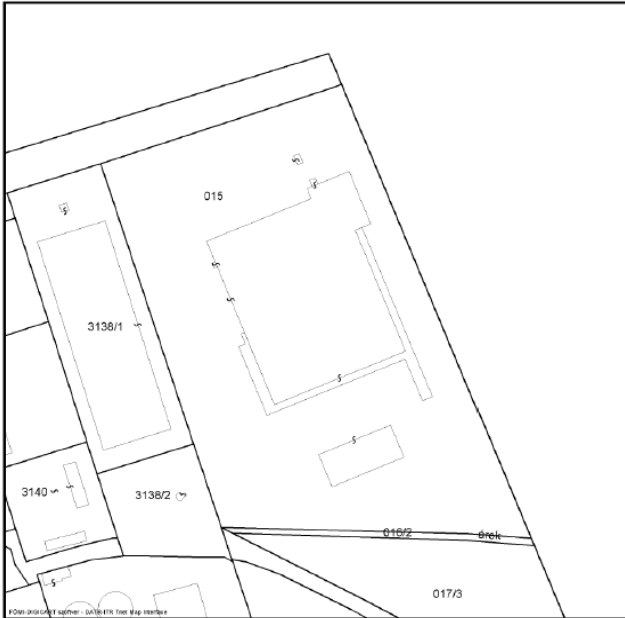

Méretarány: 1 : 4000

